


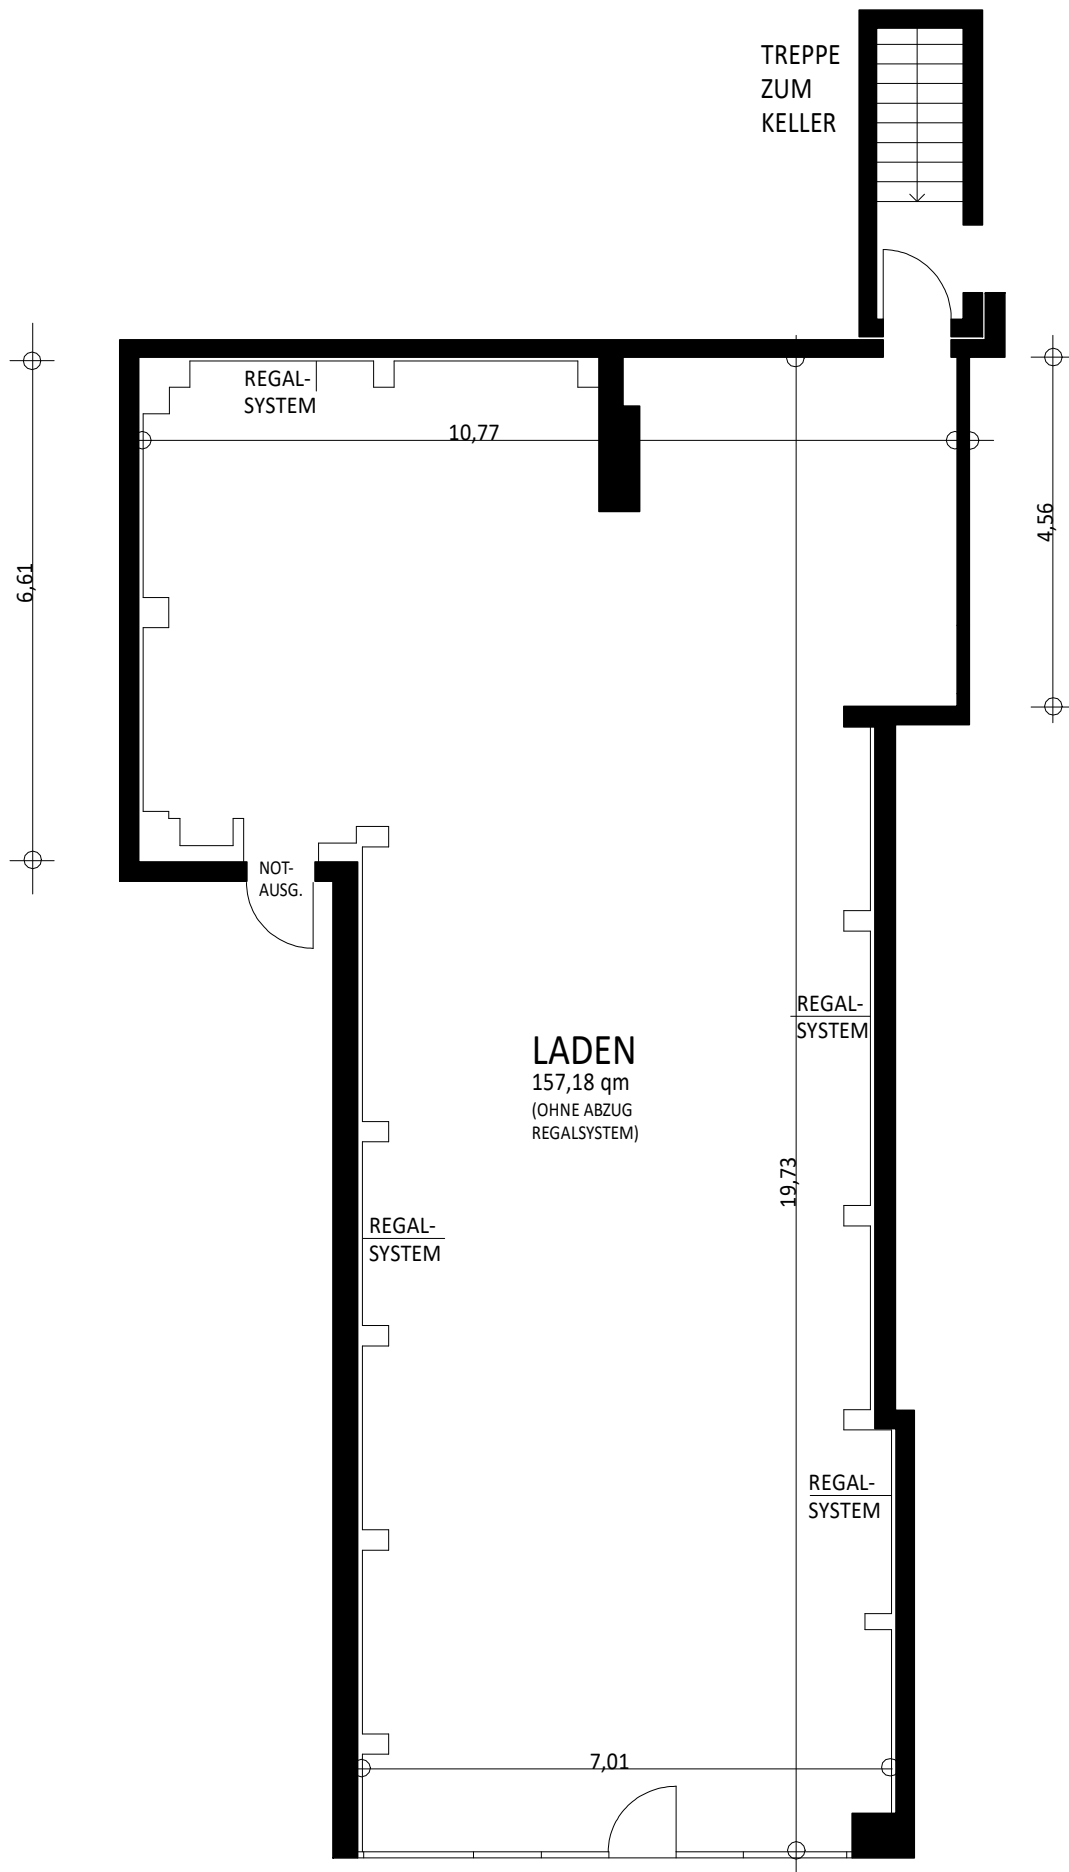

GEWERBE-  
FLÄCHE VI  
NUTZFLÄCHE: 157,18 qm (EG)